

ΕΦΗΜΕΡΙΣ ΤΗΣ ΚΥΒΕΡΝΗΣΕΩΣ
ΤΗΣ ΕΛΛΗΝΙΚΗΣ ΔΗΜΟΚΡΑΤΙΑΣ

ΕΝ ΑΘΗΝΑΙΣ ΤΗι 9 ΣΕΠΤΕΜΒΡΙΟΥ 1980 | ΤΕΥΧΟΣ ΤΕΤΑΡΤΟΝ | ΑΡΙΘΜΟΣ ΦΥΛΛΟΥ 503

ΠΕΡΙΕΧΟΜΕΝΑ

ΑΠΑΛΛΟΤΡΙΩΣΕΙΣ

ΑΠΟΦΑΣΕΙΣ

Περὶ κηρύξεως ὡς ἀναδασωτέας δημόσιας δασικῆς ἐκτάσεως στὴ θέση Καταράχι - Γαζέτα - Ἄνω Ὄλγα τῆς Κοινότητας Τραγανοῦ, τοῦ Ν. Ἠλείας. 1

Περὶ ἐπικυρώσεως ἐκθέσεως καθορισμοῦ οριογραμμῶν αἰγιαλοῦ καὶ παραλίας στὴ θέση «ΑΣΤΡΑΚΕΡΗ» Καρουσάδων Ν. Κερκύρας, μπροστὰ ἀπὸ τὴν ἰδιοκτησία Μάριου Καλογερᾶ. 2

ΑΝΑΚΟΙΝΩΣΕΙΣ

Περὶ ἀνακοινώσεως παρακαταθέσεως ἀποζημιώσεως γιὰ ἀπαλλοτρίωση ἀκινήτων πρὸς ἀποκατάσταση τοῦ ὁδικοῦ δικτύου περιοχῆς φράγματος Μόρνου τῆς Ἐθνικῆς ὁδοῦ Ἀμφίσσης - Λιδωρικίου - Ναυπάκτου. 3

ΑΠΑΛΛΟΤΡΙΩΣΕΙΣ

ΑΠΟΦΑΣΕΙΣ

Ἀριθ. 2735 (1)

Περὶ κηρύξεως ὡς ἀναδασωτέας δημόσιας δασικῆς ἐκτάσεως στὴ θέση Καταράχι-Γαζέτα-Ἄνω Ὄλγα τῆς Κοινότητας Τραγανοῦ τοῦ Ν. Ἠλείας.

Ο ΝΟΜΑΡΧΗΣ ΗΛΕΙΑΣ

Σύμφωνα μέ:

1. Τὶς διατάξεις: α) Τοῦ ἄρθρου 117 παρ. 3 τοῦ Συντάγματος τῆς Ἑλλάδος, β) τῶν ἄρθρων 38 παρ. 1 καὶ 41 παρ. 1 τοῦ Ν. 998/79, γ) τοῦ Ν. 3200/1955 «περὶ διοικητικῆς ἀποκεντρώσεως», σὲ συνδυασμὸ μὲ τὶς διατάξεις τοῦ Ν.Δ. 532/1970 «περὶ συμπληρώσεως τῶν διατάξεων περὶ διοικητικῆς ἀποκεντρώσεως» καὶ τοῦ 709/1970 Β.Δ/τος, ποὺ ἐκδόθηκε σὲ ἐκτέλεση αὐτοῦ.

2. Τὶς ἑξῆς διαταγὲς τοῦ Ὑπουργείου Γεωργίας: α) 160417/1180/8.7.80, β) 159140/1077/12.3.80.

3. Τὴν πρόταση ποὺ ὑποβλήθηκε μὲ τὴν 3138/19.8.80 ἀναφορὰ τοῦ ἁρμόδιου Δασαρχείου Ἀμαλιάδας, σχετικὰ μὲ τὴν κήρυξη ὡς ἀναδασωτέας τῆς κατωτέρω δασικῆς ἐκτάσεως, καὶ ἐπειδὴ ἡ ἔκταση χρειάζεται προστασία γιὰ τὴν ἐπαναδημιουργία τῆς δασικῆς βλαστήσεως ποὺ καταστράφηκε ὁλοσχερῶς ἀπὸ πυρκαγιὰ στὶς 10.8.80 καὶ δὲν ὑπάρχει φιλοδασικὴ ἐπιτροπὴ γιὰ νὰ γνωμοδοτήσει πάνω στὸ θέμα αὐτό, ἀποφασίζουμε:

Κηρύσσουμε ὡς ἀναδασωτέα, μὲ σκοπὸ τὴν προστασία γιὰ τὴν ἐπαναδημιουργία μὲ φυσικὴ ἀναγέννηση τῆς δασικῆς βλαστήσεως ποὺ κάηκε, δημόσια δασικὴ ἔκταση 75 στρέμματα.

Ἡ ἔκταση αὐτή, ἡ ὁποία βρίσκεται στὴ θέση Καταράχι-Γαζέτα - Ἄνω Ὄλγα τῆς περιφέρειας τῆς Κοινότητας Τραγανοῦ, Νομοῦ Ἠλείας, καλυπτόταν ἀπὸ δάσος ἀειφύλλων-πλατυφύλλων, ποὺ καταστράφηκε ὁλοσχερῶς στὶς 10.8.80 ἀπὸ πυρκαγιά.

Σχετικὸ τὸ σχεδιάγραμμα μὲ κλίμακα 1 : 5.000, τὸ ὁποῖο ἀποτελεῖ ἀναπόσπαστο μέρος τῆς ἀποφάσεως αὐτῆς καὶ στὸ ὁποῖο ἡ ἔκταση φαίνεται μὲ τὰ στοιχεῖα Α, Β, Γ, Δ, Ε, Ζ,Η,Θ,Ι,Κ,Λ,Μ,Ν,Ξ,Ο,Π,Λ καὶ μὲ ὅρια:

Ἀνατολικά: Μὲ Δημόσια Δασικὴ ἔκταση ποὺ καλύπτεται ἀπὸ ἀείφυλλα-πλατύφυλλα.

Δυτικά: Μὲ ἐλαιοστάσιο Μονάντερου καὶ ἀγροὺς Ἀναστασίου Ραφτοπούλου.

Βόρεια: Μὲ ἀγροὺς Ἀγγέλου Μάστορα καὶ Δημόσια Δασικὴ ἔκταση μὲ ἀείφυλλα-πλατύφυλλα.

Νότια: Μὲ τεχνιτὸ ἀρδευτικὸ αὔλακα, τῆς τεχνικῆς Λίμνης Πηνειοῦ Ποταμοῦ.

Ἐξαιρεῖται τῆς ἀναδασώσεως τὸ ἐντὸς τῆς ὡς ἄνω οριογραμμῆς χωράφι, ποὺ φέρει τὰ στοιχεῖα α, β, γ, δ, ε, ζ,α.

Ἡ ἀπόφαση αὐτὴ νὰ δημοσιευθεῖ στὴν Ἐφημερίδα τῆς Κυβερνήσεως.

Πύργος, 23 Αὐγούστου 1980

Ὁ Νομάρχης καὶ α.α.
Ὁ Σύμβουλος
ΓΕΡΑΣΙΜΟΣ ΚΟΥΤΑΒΑΣ

ΑΠΟΣΠΑΣΜΑ ΧΑΡΤΟΥ
Περιφερείας χωρίου Τραγανού - Ηλείας
ΚΛΙΜΑΚΑ : 1: 20.000
▭ : Υπογραμμή κλείσεως εκτάσεως.

Άνω Όλγα
ΠΗΝΕΙΟΣ

Ανήκει στην 2135/80 απόφαση Νομάρχη Ηλείας

Τοπογράφημα εκτάσεως που κάηκε την 10/8/1980
ΚΛΙΜΑΚΑ : 1: 5.000
Στρέμματα : 75
Θέση : Καταράχι - Γαγότα - Άνω Όλγα

Δημόσια δασική έκταση
Επικοινοτικός Μονόδρομος
Τεχνικός αποδεκτικός αύλακας

ΘΕΩΡΗΘΗΚΕ
Πύργος ... 23-8-1980
Ο Νομάρχης

Αμαλιάδα 18-8-1980
Ο Συντάξας
Γ. Παρασκευόπουλος
Τεχνίτης Δασοπονίας

Ἀριθ. ΟΕ 11987 (2)

Περὶ ἐπικυρώσεως ἐκθέσεως καθορισμοῦ ὁριογραμμῶν αἰγιαλοῦ καὶ παραλίας στὴ θέση «ΑΣΤΡΑΚΕΡΗ» Καρουσάδων Ν. Κερκύρας, μπροστὰ ἀπὸ τὴν ἰδιοκτησία Μάριου Καλογερᾶ.

Ο ΝΟΜΑΡΧΗΣ ΚΕΡΚΥΡΑΣ

Ἔχοντας ὑπόψη:

1. Τὶς διατάξεις:

α) Τοῦ ἄρθρ. 1 τοῦ Ν. 3200/1955 «περὶ διοικητικῆς ἀποκεντρώσεως».

β) Τοῦ ἀπὸ 11/12.11.29 Δ/τος «περὶ διοικήσεως δημοσίων κτημάτων».

γ) Τῶν ἄρθρων 1 καὶ 3 τοῦ Α.Ν. 2344/40 «περὶ αἰγιαλοῦ καὶ παραλίας» καὶ

δ) Τοῦ ἄρθρου 74 τοῦ Π.Δ. 636/77 «περὶ διαρθρώσεως τοῦ Ὑπουργ. Οἰκονομικῶν».

2. Τὴν ἀπὸ 7.5.1980 αἴτηση ποὺ ὑπέβαλε στὴν ὑπηρεσία μας ὁ Μάριος Καλογερᾶς κάτοικος Καναλίων Κερκύρας ὡς ἐνδιαφερόμενος γιὰ τὴ χάραξη ὁριογραμμῆς τοῦ αἰγιαλοῦ καὶ τῆς παραλίας μπροστὰ ἀπὸ τὴν ἰδιοκτησία του στὴ θέση «ΑΣΤΡΑΚΕΡΗ» Καρουσάδων Ν. Κερκύρας.

3. Τὴν ἀπὸ 13.6.80 ἔκθεση τῆς ἐπιτροπῆς τοῦ ἄρθρ. 10 τοῦ Α.Ν. 1540/38, (ὅπως τοῦτο ἀντικαταστάθηκε μὲ τὸ ἄρθρ. 5 τοῦ Α.Ν. 263/68 καὶ τοῦτο διὰ τοῦ ἄρθρ. 74 τοῦ Π.Δ. 636/77), καθορισμοῦ ὁριογραμμῶν αἰγιαλοῦ καὶ παραλίας καὶ τὸ ἀπὸ 29.4.1980 τοπογραφικὸ καὶ ὑψομετρικὸ διάγραμμα τῆς ἀνωτέρω περιοχῆς, θεωρημένο ἀπὸ τὴ Δ/νση Τεχν. Ὑπηρεσιῶν Ν. Κερκύρας τὴν 11.6.80.

4. Τὴ σύμφωνο γνώμη τοῦ Γεν. Ἐπιτελείου Ναυτικοῦ, ποὺ διατυπώθηκε μὲ τὸ Φ. 187.2/527/Σχ. 1824/26.8.80 ἔγγραφό του, μὲ τὴν παρατήρηση νὰ διατυπωθεῖ σωστὰ ἡ τελευταία παράγραφος τῆς ἐκθέσεως, ποὺ δίνει τὴν ἐντύπωση, ὅπως εἶναι διατυπωμένη ὅτι ἀνατολικὰ τῆς τομῆς ΑΑ, ὑπάρχουν ἐνδείξεις περὶ παλαιοῦ αἰγιαλοῦ, ἐνῶ δὲν ὑφίστανται, ἀποφασίζουμε:

Ἐπικυρώνουμε τὴν ἀπὸ 13.6.1980 ἔκθεση τῆς ἐπιτροπῆς τοῦ ἄρθρ. 74 τοῦ Π.Δ. 636/77 καθορισμοῦ ὁριογραμμῆς αἰγιαλοῦ καὶ παραλίας στὴ θέση «ΑΣΤΡΑΚΕΡΗ» Καρουσάδων Ν. Κερκύρας καθὼς καὶ τὸ τοπογραφικὸ καὶ ὑψομετρικὸ διάγραμμα ποὺ συνοδεύει τὴν ἔκθεση, μπροστὰ ἀπὸ τὴν ἰδιοκτησία τοῦ Μάριου Καλογερᾶ στὴν περιοχὴ «ΑΣΤΡΑΚΕΡΗ» Καρουσάδων, στὸ ὁποῖο ἔχει χαραχτεῖ μὲ κόκκινη γραμμὴ τὸ ὅριο τοῦ αἰγιαλοῦ καὶ μὲ κίτρινη τὸ ὅριο τῆς παραλίας.

Ἡ παροῦσα μαζὶ μὲ τὴν ἀπὸ 13.6.1980 ἔκθεση καὶ τοπογραφικὸ διάγραμμα νὰ δημοσιευτοῦν στὴν Ἐφημερίδα τῆς Κυβερνήσεως.

Κέρκυρα, 29 Αὐγούστου 1980

Ὁ Νομάρχης
ΣΠΥΡΟΣ ΤΣΙΡΚΑΣ

ΕΚΘΕΣΙΣ

Καθορισμοῦ (τὸ πρῶτον) ὁριογραμμῶν αἰγιαλοῦ καὶ παραλίας εἰς θέσιν Ἀστρακερὴ περιοχῆς Καρουσάδων Ν. Κερκύρας πρὸ ἰδιοκτησίας Μάριου Καλογερᾶ.

Ἐν Κερκύρᾳ σήμερον τὴν 13 Ἰουνίου 1980 ἡ κατὰ Νόμον ἁρμοδία Ἐπιτροπὴ καθορισμοῦ τῶν ὁρίων αἰγιαλοῦ καὶ παραλίας ἀποτελουμένη ἐκ τῶν: 1) Κων/νον Σκέρον, Οἰκονομικὸν Ἔφορον Κερκύρας, 2) Βασίλειον Παπαγιάννην, Λιμενάρχην Κερκύρας καὶ 3) Δημήτριον Μάκκαν, Π;/νον Τ.Ε.Ε. Δ.Τ.Υ.Ν.Κ., συνελθοῦσα ἐν τῷ καταστήματι τῆς Οἰκον. Ἐφορίας Κερκύρας καὶ λαβοῦσα ὑπ' ὄψιν:

α) Τὴν ἀπὸ 7.5.1980 ὑποβληθεῖσαν αἴτησιν τοῦ Μάριου Καλογερᾶ «περὶ καθορισμοῦ ὁριογραμμῆς αἰγιαλοῦ καὶ παραλίας» εἰς θέσιν Ἀστρακερὴ Καρουσάδων.

β) Τὸ ὑποβληθὲν τοπογραφικὸν διάγραμμα ὑπὸ κλίμακα 1:500 τῆς ἀνωτέρω περιοχῆς συνταχθὲν τὴν 29.4.1980 ὑπὸ τοῦ Τοπογράφου Μηχανικοῦ Γεωργίου Καγκουρίδη, δεόντως ἠλεγμένον διὰ τὴν ἀκρίβειαν τῆς ἀποτυπώσεως ἐν τῷ πεδίῳ καὶ δεόντως τεθεωρημένον ὑπὸ τῆς Δ/νσεως Τ.Υ.Ν.Κ.

γ) Τὰς διατάξεις τοῦ Α.Ν. 2344/40 «περὶ αἰγιαλοῦ καὶ παραλίας» ὡς αὗται συνεπληρώθησαν καὶ ἐτροποποιήθησαν μεταγενεστέρως.

δ) Τὰ ἐκ τῆς διενεργηθείσης τὴν 13.5.1980 αὐτοψίας προκύψαντα στοιχεῖα, ἀποφασίζει:

Καθορίζει ἐπὶ τοῦ ὡς ἄνω (β) τοπογραφικοῦ διαγράμματος:

I) Διὰ συνεχοῦς ἐρυθρᾶς γραμμῆς τὸ ὅριον τοῦ αἰγιαλοῦ.

II) Διὰ συνεχοῦς κιτρίνης γραμμῆς τὸ ὅριον τῆς παραλίας.

Ἀναλυτικῶς:

I) Ὡς ὁριογραμμὴ αἰγιαλοῦ ὁρίζεται ἡ πολυγωνικὴ τῶν κορυφῶν 1, 2, 3, 4, 5, 6, 7, 8 αἵτινες ἐξασφαλίζονται ὡς εἰς τὸ τοπογραφικὸν διάγραμμα ἐμφαίνεται ἐκ σταθερῶν σημείων ὡς κατωτέρω:

Ἡ κορυφὴ 1 δι' ἀποστάσεων ἐκ τῶν σιμεντίνων πασσάλων α καὶ β 10,0 μ. καὶ 26,10 μ. ἀντιστοίχως.

Ἡ κορυφὴ 2 δι' ἀποστάσεων ἐκ τῶν σιμεντίνων πασσάλων α καὶ β 16,10 καὶ 8,20 ἀντιστοίχως.

Ἡ κορυφὴ 3 δι' ἀποστάσεων ἐκ τῶν σιμεντίνων πασσάλων γ καὶ δ 6,9 μ. καὶ 38,6 μ. ἀντιστοίχως.

Ἡ κορυφὴ 4 δι' ἀποστάσεων ἐκ τῶν σιμεντίνων πασσάλων ε καὶ ζ 19,8 καὶ 38,9 μ. ἀντιστοίχως.

Ἡ κορυφὴ 5 δι' ἀποστάσεων ἐκ τῶν σιμεντίνων πασσάλων ζ καὶ η 20,0 μ. καὶ 15,0 μ. ἀντιστοίχως.

Ἡ κορυφὴ 6 δι' ἀποστάσεων ἐκ τῶν σιμεντίνων πασσάλων ζ καὶ η 38,8 καὶ 11.6 μ. ἀντιστοίχως.

Ἡ κορυφὴ 7 δι' ἀποστάσεων ἐκ τῶν σιμεντίνων πασσάλων θ καὶ ι 10,0 μ. καὶ 6.3 μ. ἀντιστοίχως.

Ἡ κορυφὴ 8 δι' ἀποστάσεων ἐκ τῶν σιμεντίνων πασσάλων η καὶ λ 11,9 μ. καὶ 11,1 μ. ἀντιστοίχως.

II) Ὡς ὁριογραμμὴ παραλίας ὁρίζεται ἡ πολυγωνικὴ τῶν κορυφῶν 1', 2'. 3', 4', 5', 6', 7', 8', 9', αἵτινες ἐξασφαλίζονται ὡς εἰς τὸ τοπογραφικὸν διάγραμμα ἐμφαίνεται ἐκ σταθερῶν σημείων ὡς κατωτέρω:

Ἡ κορυφὴ 1' δι' ἀποστάσεων ἐκ τῶν σιμεντίνων πασσάλων α καὶ β 17,0 μ. καὶ 7,50 μ. ἀντιστοίχως.

Ἡ κορυφὴ 2' δι' ἀποστάσεων ἐκ τῶν σιμεντίνων πασσάλων γ καὶ δ, 8,8 μ. καὶ 33,4 μ. ἀντιστοίχως.

Ἡ κορυφὴ 3' δι' ἀποστάσεων ἐκ τῶν σιμεντίνων πασσάλων γ καὶ δ, 69.10 μ. καὶ 31,9 μ. ἀντιστοίχως.

Ἡ κορυφὴ 4' δι' ἀποστάσεων ἐκ τῶν σιμεντίνων πασσάλων ε καὶ ζ 22,4 μ. καὶ 44,20 μ. ἀντιστοίχως.

Ἡ κορυφὴ 5' δι' ἀποστάσεων ἐκ τῶν σιμεντίνων πασσάλων ε καὶ ζ 25,2 καὶ 9,7 μ. ἀντιστοίχως.

Ἡ κορυφὴ 6' δι' ἀποστάσεων ἐκ τῶν σιμεντίνων πασσάλων ζ καὶ η, 17,7 μ. καὶ 13,2 μ. ἀντιστοίχως.


Ἡ κορυφὴ 7' δι' ἀποστάσεων ἐκ τῶν σιμεντίνων πασσάλων ζ καὶ η 40,7 μ. καὶ 14,7 μ. ἀντιστοίχως.


Ἡ κορυφὴ 8' δι' ἀποστάσεων ἐκ τῶν σιμεντίνων πασσάλων θ καὶ ι, 10,0 μ. καὶ 6,3 μ. ἀντιστοίχως.

Ἡ κορυφὴ 9' δι' ἀποστάσεων ἐκ τῶν σιμεντίνων πασσάλων κ καὶ λ, 9,0 μ. καὶ 6,8 μ. ἀντιστοίχως.

Δὲν ὑπάρχουν ἐνδείξεις ὑπάρξεως παλαιοῦ αἰγιαλοῦ εἰς τὴν περιοχήν, οὔτε πέραν τῆς θέσεως ΑΑ'.


Τὰ μέλη τῆς Ἐπιτροπῆς
Κων/νος Σκέρος, Βασίλειος Παπαγιάννης,
Δημήτριος Μάκκας

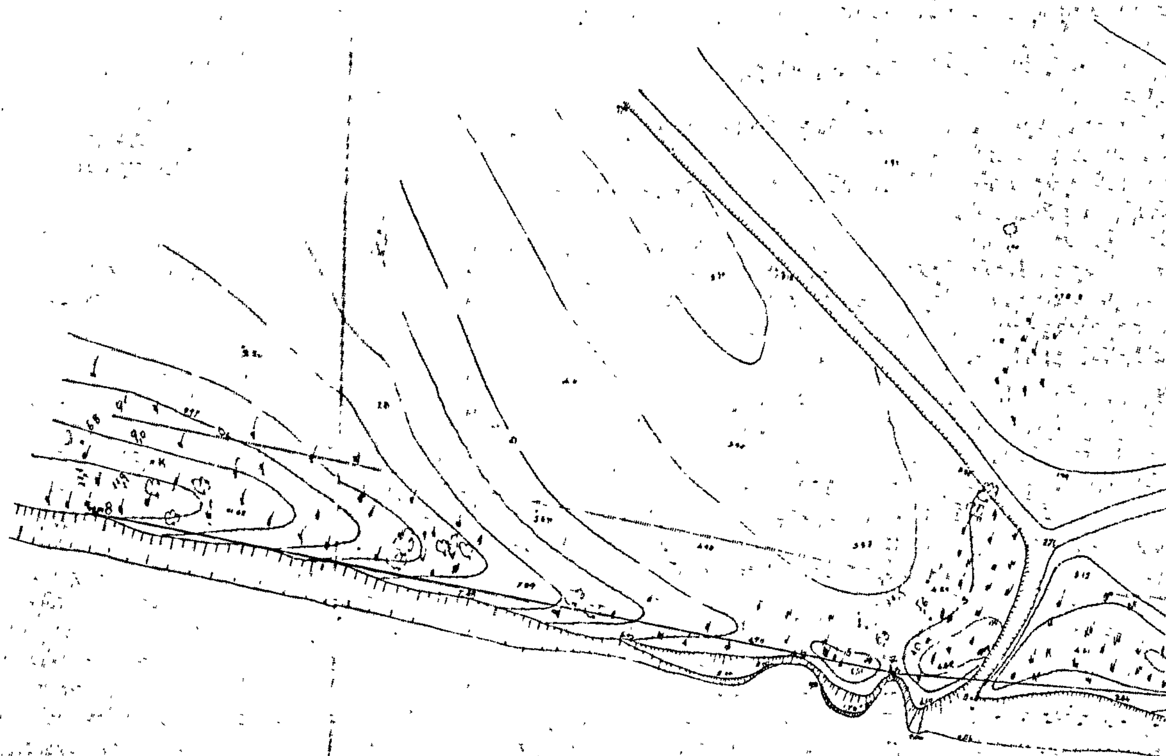

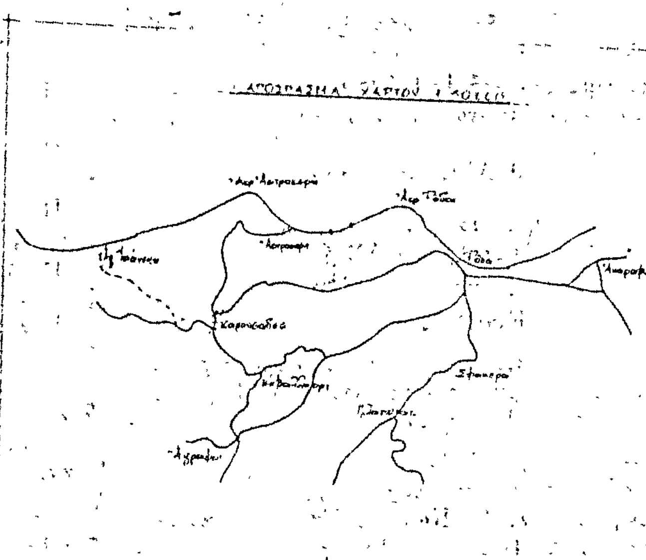



ΙΔΙΟΚΤΗΣΙΑ
ΘΑΛΑΣΣΑ

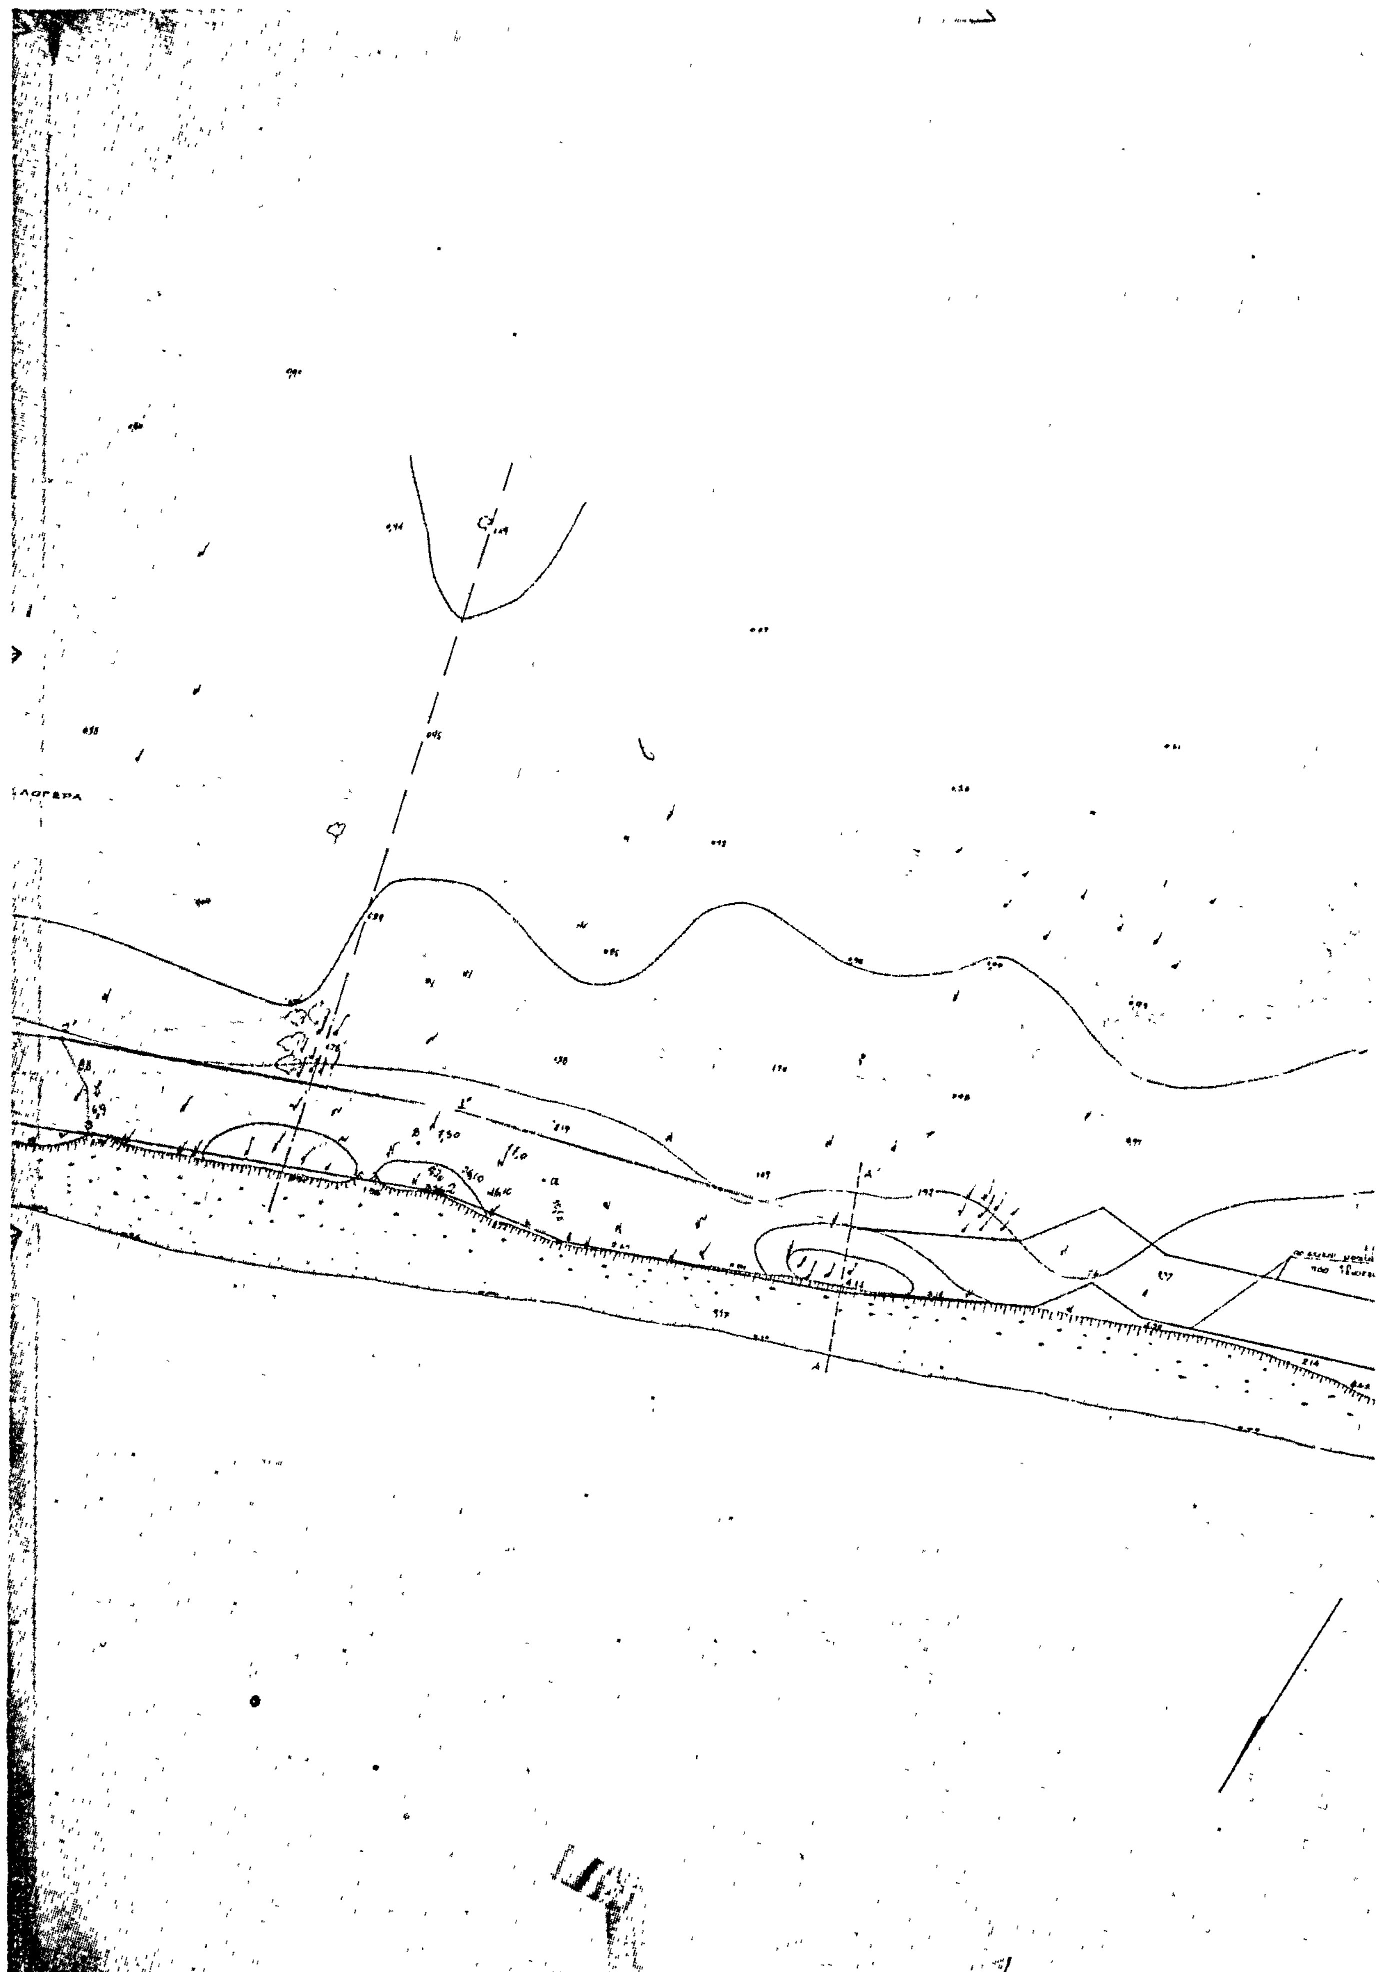


ΤΟΠΟΓΡΑΦΙΚΟΝ ΔΙΑΓΡΑΜΜΑ

ΠΡΟ ΙΔΙΟΚΤΗΣΙΑΣ Μ. ΚΑΛΟΓΕΡΑ - ΠΡΟΣ ΚΑΘΟΡΙΣΜΟΝ (ΤΟ ΠΡΩΤΟΝ) ΟΡΙΟΓΡΑΜΜΩΝ ΑΙΓΙΑΛΟΥ ΚΑΙ ΠΑΡΑΛΙΑΣ ΕΙΣ ΘΕΣΙΝ ΑΣΤΡΑΚΕΡΗ ΚΟΙΝ. ΚΑΡΟΥΣΑΔΩΝ

ΚΛ 1:500 (ΣΥΝΟΔΕΥΕΙ ΤΗΝ ΑΠΟ 13-6-80 ΕΚΘΕΣΙΝ ΤΗΣ ΕΠΙΤΡΟΠΗΣ)

Εν Κερκύρα τη 29-4-1980
Ο συντάξας

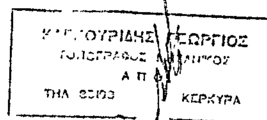

Εν Κερκύρα τη 3-6-80

Σ. ΑΡΓΥΡΟΣ ΠΟΛ. ΜΗΧΑΝΙΚΟΣ

Εθεωρήθη
Εν Κερκύρα τη 11-6-80



Σ. ΠΟΛΕΝΑΚΗΣ

ΥΠΟΜΝΗΜΑ
α) οριογραμμή αιγιαλού ——
β) ——— παραλίας ——

Η ΕΠΙΤΡΟΠΗ ΚΑΘΟΡΙΣΜΟΥ ΑΙΓΙΑΛΟΥ ΚΑΙ ΠΑΡΑΛΙΑΣ

1) Κ. ΣΚΕΡΟΣ ΟΙΚ. ΕΦΟΡΟΣ ΚΕΡΚΥΡΑΣ
2) Β. ΠΑΠΑΓΙΑΝΝΗΣ ΛΙΜΕΝΑΡΧΗΣ ΚΕΡΚΥΡΑΣ
3) Δ. ΜΑΚΚΑΣ ΤΥΕΣ ΑΝΤΙΠΡ. ΤΥΝΚ





ΑΝΑΚΟΙΝΩΣΕΙΣ

Ἀριθ. Β2/γ 3908 (3)

Περὶ ἀνακοινώσεως παρακαταθέσεως ἀποζημιώσεως γιὰ ἀπαλλοτρίωση ἀκινήτων πρὸς ἀποκατάσταση τοῦ ὁδικοῦ δικτύου περιοχῆς φράγματος Μόρνου τῆς ἐθνικῆς ὁδοῦ Ἀμφίσσης — Λιδωρικίου — Ναυπάκτου.

Ο ΥΠΟΥΡΓΟΣ ΔΗΜΟΣΙΩΝ ΕΡΓΩΝ

Σύμφωνα μὲ τὰ ἄρθρα 7 καὶ 8 τοῦ Ν.Δ. 797/1971 «περὶ ἀναγκαστικῶν ἀπαλλοτριώσεων», γνωστοποιοῦμε:

α) Σὲ ὅσους ἔχουν ἢ διεκδικοῦν δικαιώματα κυριότητας σὲ ἀκίνητα ποὺ ἀπαλλοτριώθηκαν ἀναγκαστικὰ μὲ τὴ Δ.4487/6398/4.10.1974 κοινὴ ἀπόφαση τῶν Ὑπουργῶν Οἰκονομικῶν καὶ Δημοσίων Ἔργων (ΦΕΚ 244/8.10.1974 τ. Δ') γιὰ τὴν ἀποκατάσταση τοῦ ὁδικοῦ δικτύου περιοχῆς φράγματος Μόρνου τῆς ἐθνικῆς ὁδοῦ Ἀμφίσσης — Λιδωρικίου — Ναυπάκτου.

β) Τοὺς ἐνυπόθηκους δανειστὲς καὶ τοὺς τρίτους διεκδικητὲς τῶν ἀκινήτων αὐτῶν, ὅτι ἡ ἀποζημίωση τῆς ἐδαφικῆς ἐπιφάνειας καὶ τῶν ἐπικειμένων της, ὅπως περιγράφονται στὸ σχετικὸ κτηματολογικὸ πίνακα, ἡ ὁποία καθορίστηκε μὲ τὴν 9361/1978 ἀπόφαση τοῦ Ἐφετείου Ἀθηνῶν ἔχει παρακατατεθεῖ στὸ γραφεῖο Παρακαταθηκῶν Λιδωρικίου.

Σχετικὰ ἔχει ἐκδοθεῖ τὸ ἀριθ. 5720/24.7.80 γραμμάτιο συστάσεως παρακαταθήκης δραχ. 302.000 (τριακόσιες δύο χιλιάδες).

Ἡ ἀποζημίωση θὰ ἀποδοθεῖ στὰ πρόσωπα ποὺ θὰ ἀναγνωρισθοῦν δικαιοῦχοι κατὰ τὴ νόμιμη διαδικασία.

Ἡ ἀνακοίνωση αὐτὴ νὰ δημοσιευθεῖ στὴν Ἐφημερίδα τῆς Κυβερνήσεως.

Ἀθῆναι, 22 Αὐγούστου 1980

Μὲ ἐντολὴ Ὑπουργοῦ
Ὁ Διευθυντὴς καὶ α.α.
Π. ΚΑΤΣΑΡΟΣ

ΑΠΟ ΤΟ ΕΘΝΙΚΟ ΤΥΠΟΓΡΑΦΕΙΟ